


Abwasseranlage Illingen-Wustweiler 120

Stand: 08/2002

Sanierung des bestehenden Hauptsammlersystems und Neubau der Regenwasserbehandlung

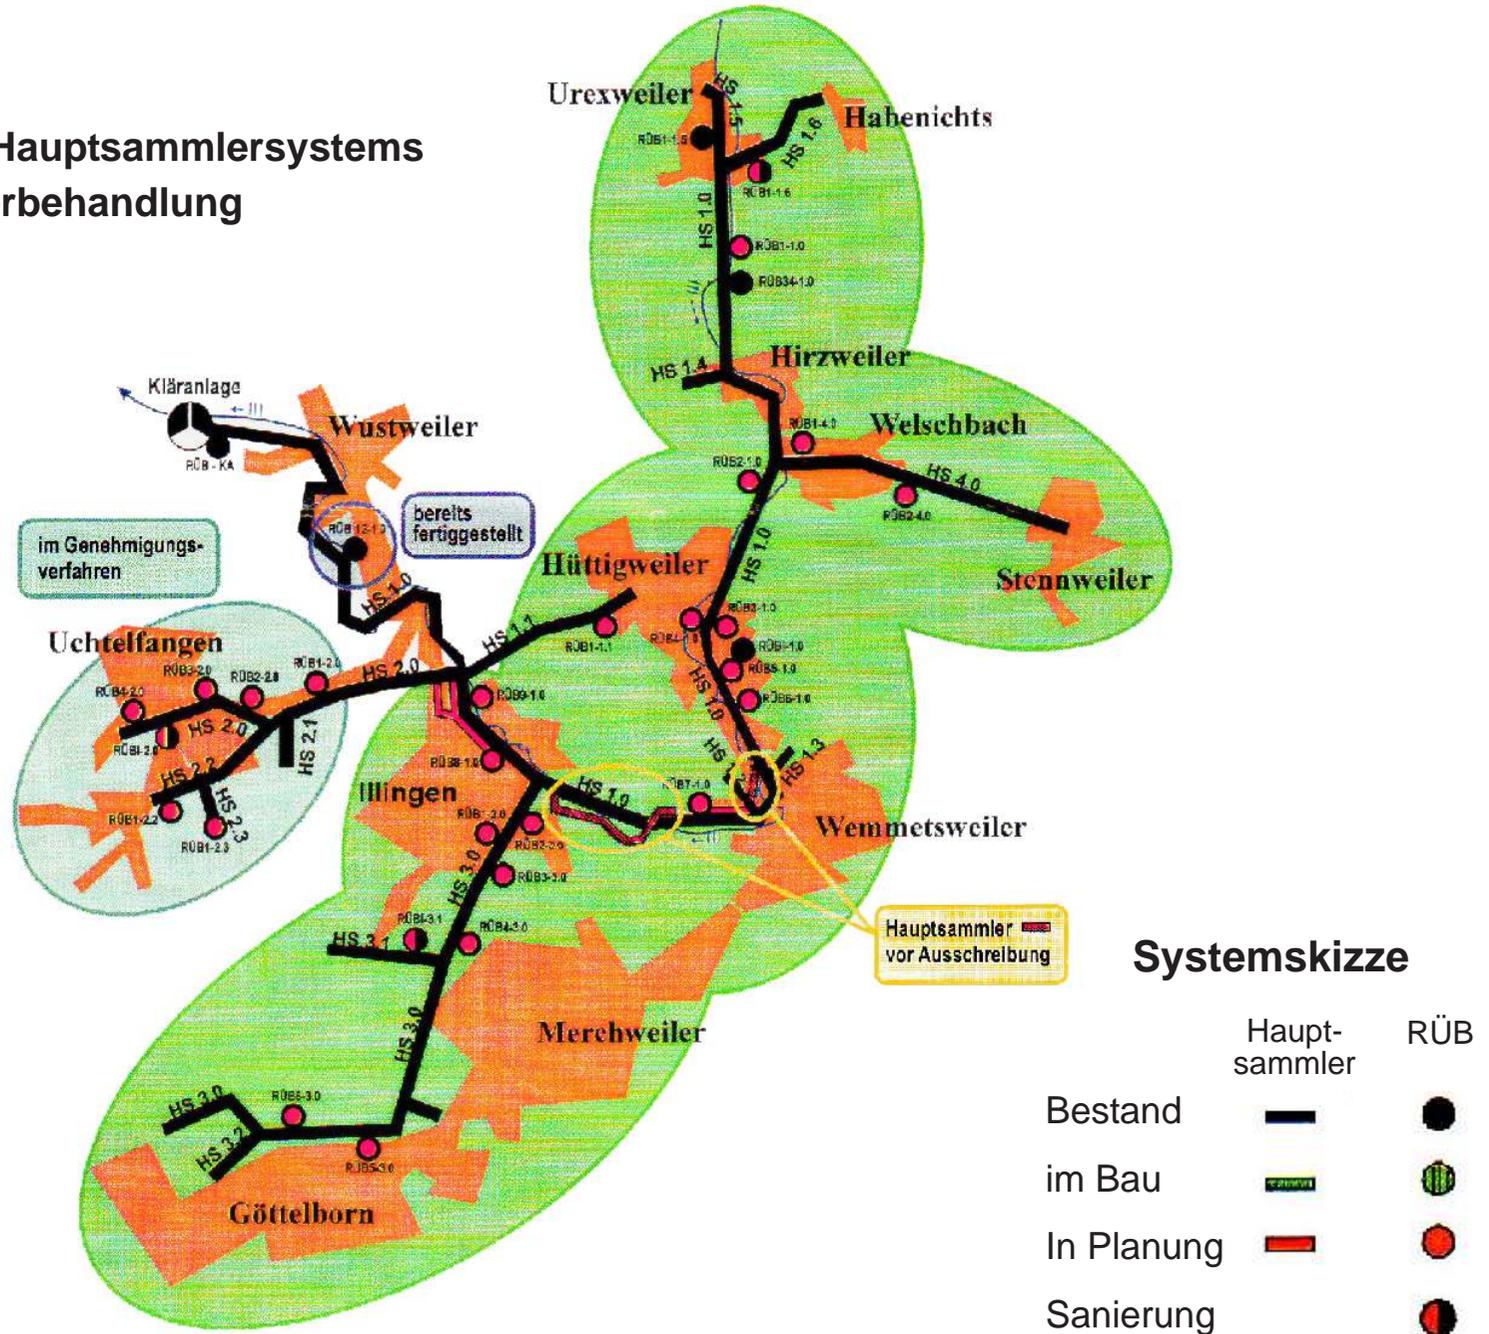

Überprüfung der Optimierungsberechnung der Regenwasserentlastungsanlagen

Anpassung an neue Daten des Kanalkataster und der Flächennutzungspläne

Fertigstellung: Ende 2002

Weiterplanung Entwurf 2003